


FEUERWEHRPLAN

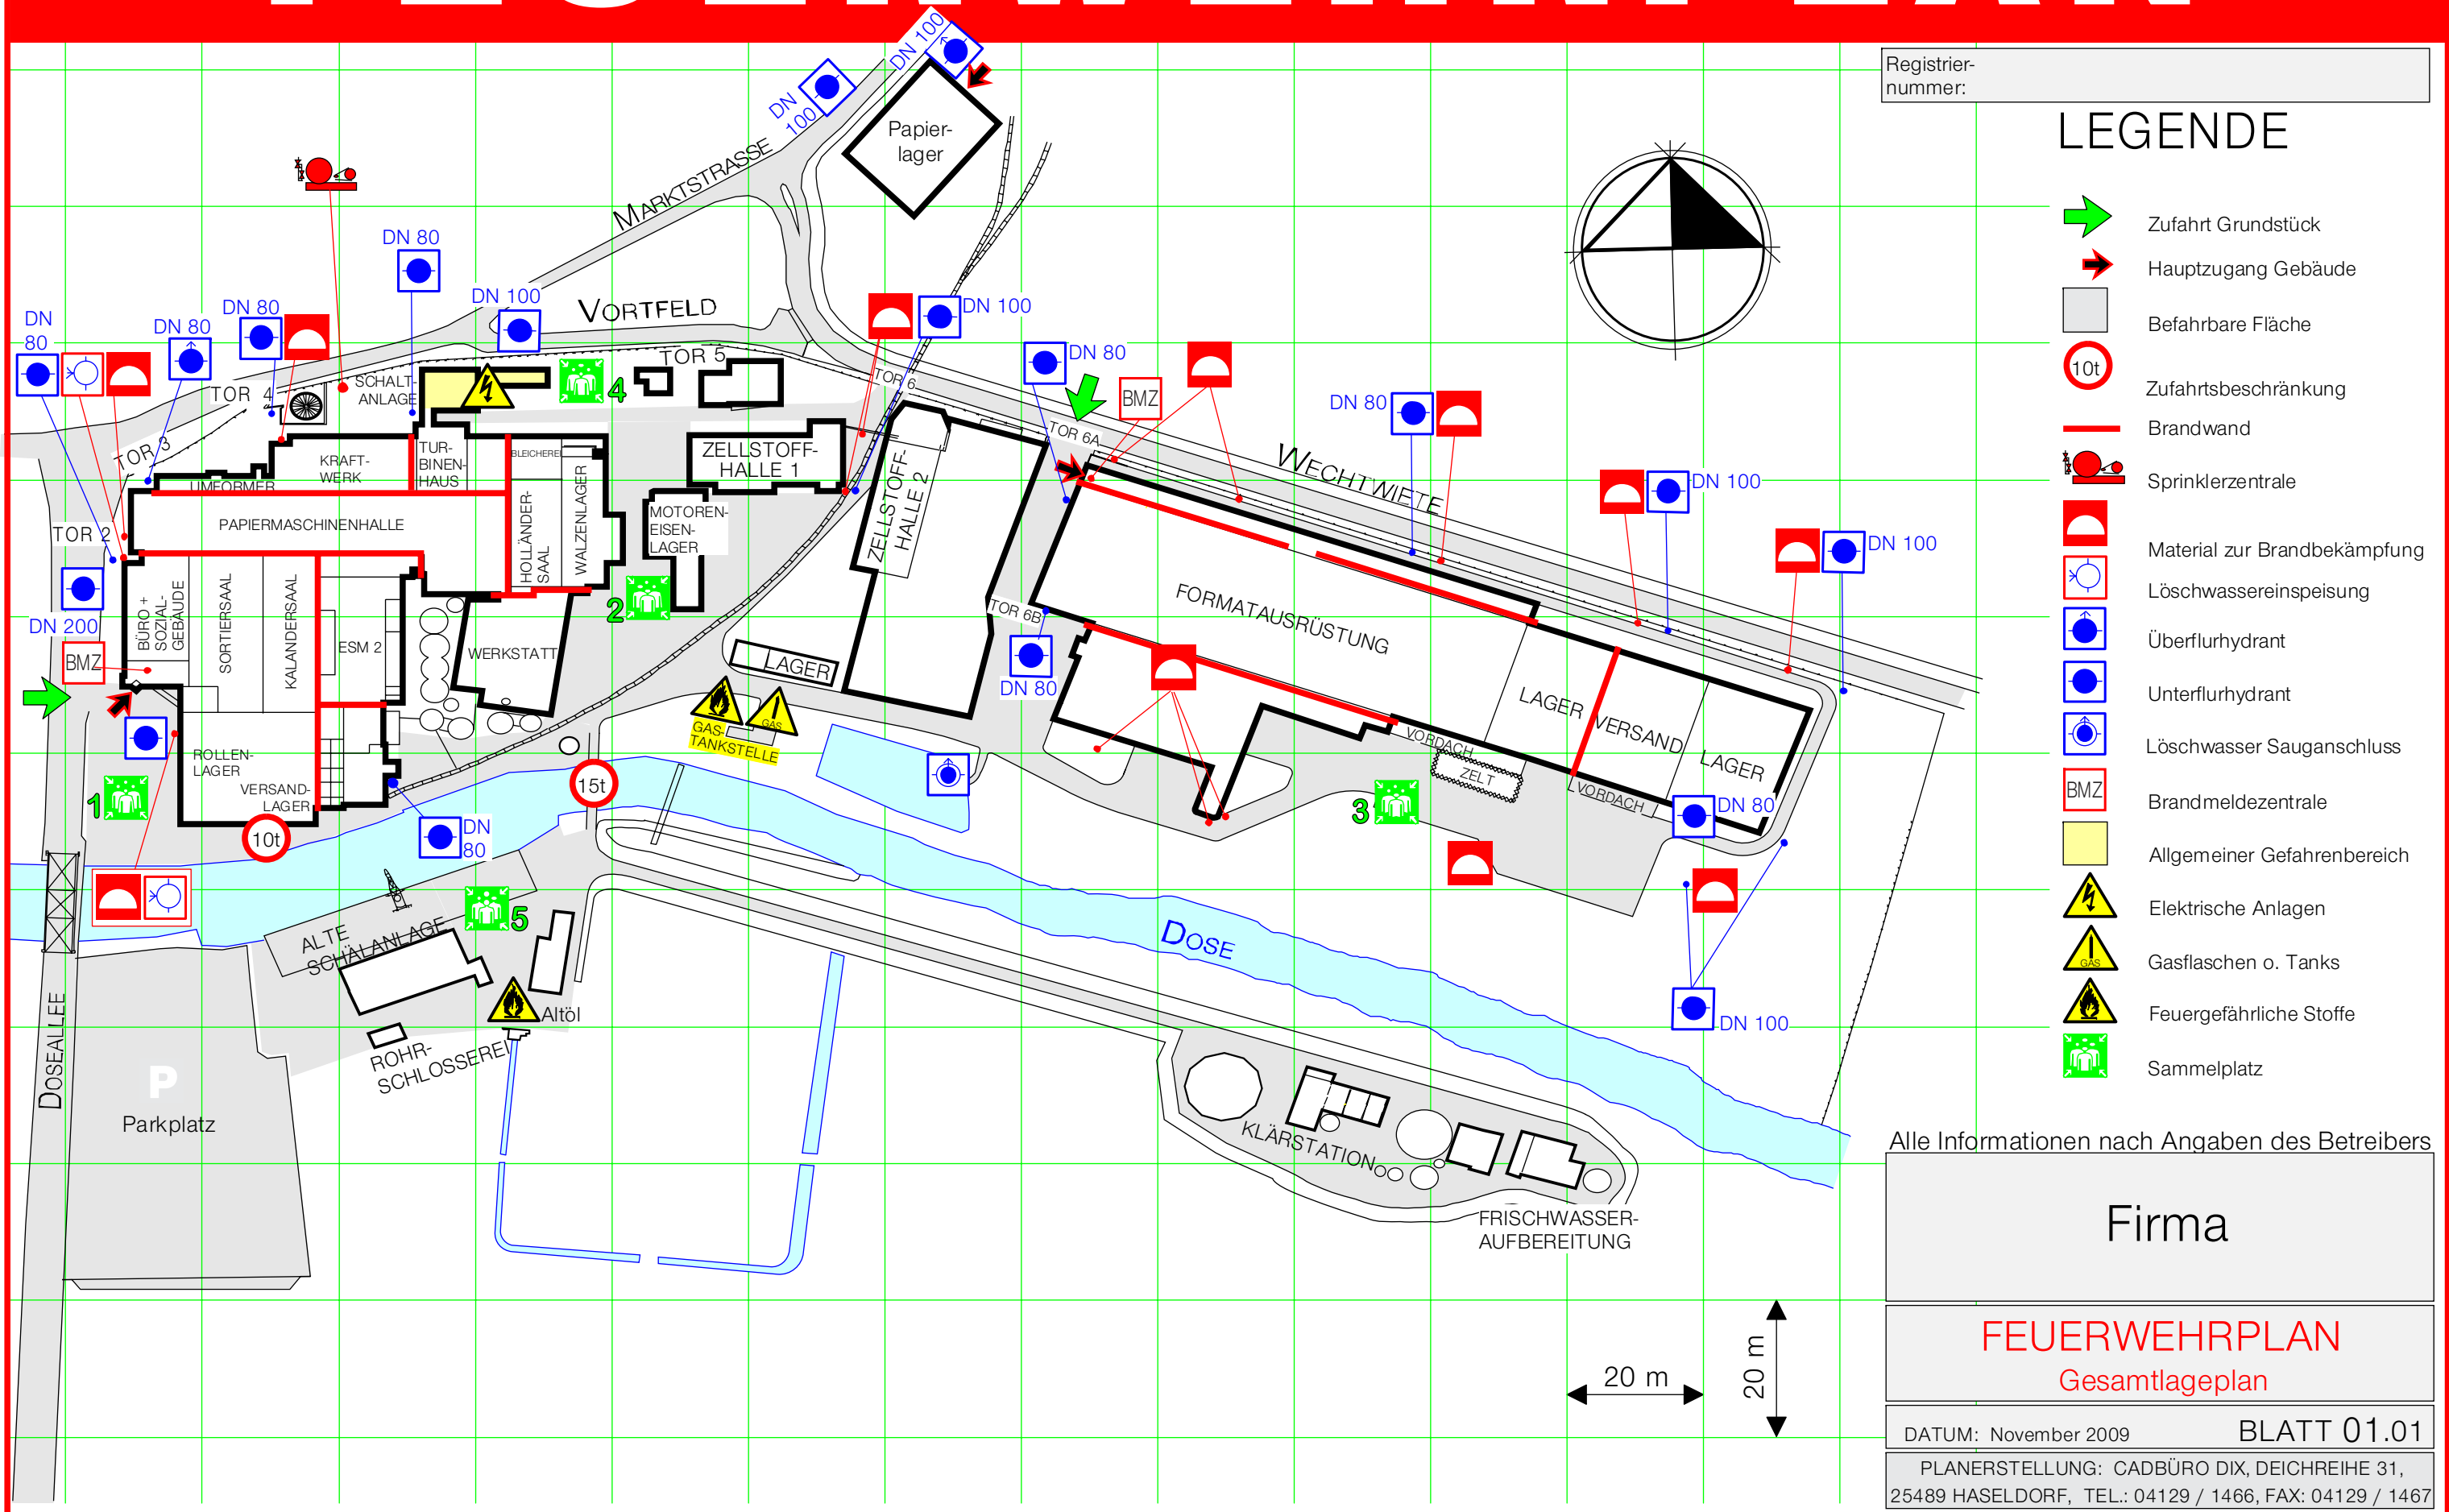

Registrier-nummer:

LEGENDE

- Zufahrt Grundstück
- Hauptzugang Gebäude
- Befahrbare Fläche
- Zufahrtsbeschränkung
- Brandwand
- Sprinklerzentrale
- Material zur Brandbekämpfung
- Löschwassereinspeisung
- Überflurhydrant
- Unterflurhydrant
- Löschwasser Sauganschluss
- Brandmeldezentrale
- Allgemeiner Gefahrenbereich
- Elektrische Anlagen
- Gasflaschen o. Tanks
- Feuergefährliche Stoffe
- Sammelplatz

Alle Informationen nach Angaben des Betreibers

Firma

FEUERWEHRPLAN
Gesamlageplan

DATUM: November 2009 BLATT 01.01

PLANERSTELLUNG: CADBÜRO DIX, DEICHREIHE 31,
25489 HASELDORF, TEL.: 04129 / 1466, FAX: 04129 / 1467