



Meldergruppe 4	Gebäude / Meldebereich Bürogebäude: Backup Rechenzentrum	Firma	Stockwerk 2.OG
--------------------------	--	-------	--------------------------

Melder Anzahl Art 2 autom. Melder	Bemerkungen
---	-------------

ÜBERSICHT

Legende

Brandmeldezentrale	Feuerwehrbedienfeld
Treppenhaus geschützt	Brandmeldertableau
Meldebereich	Gebäudezugang
Anzeigetableau	Einsatzweg

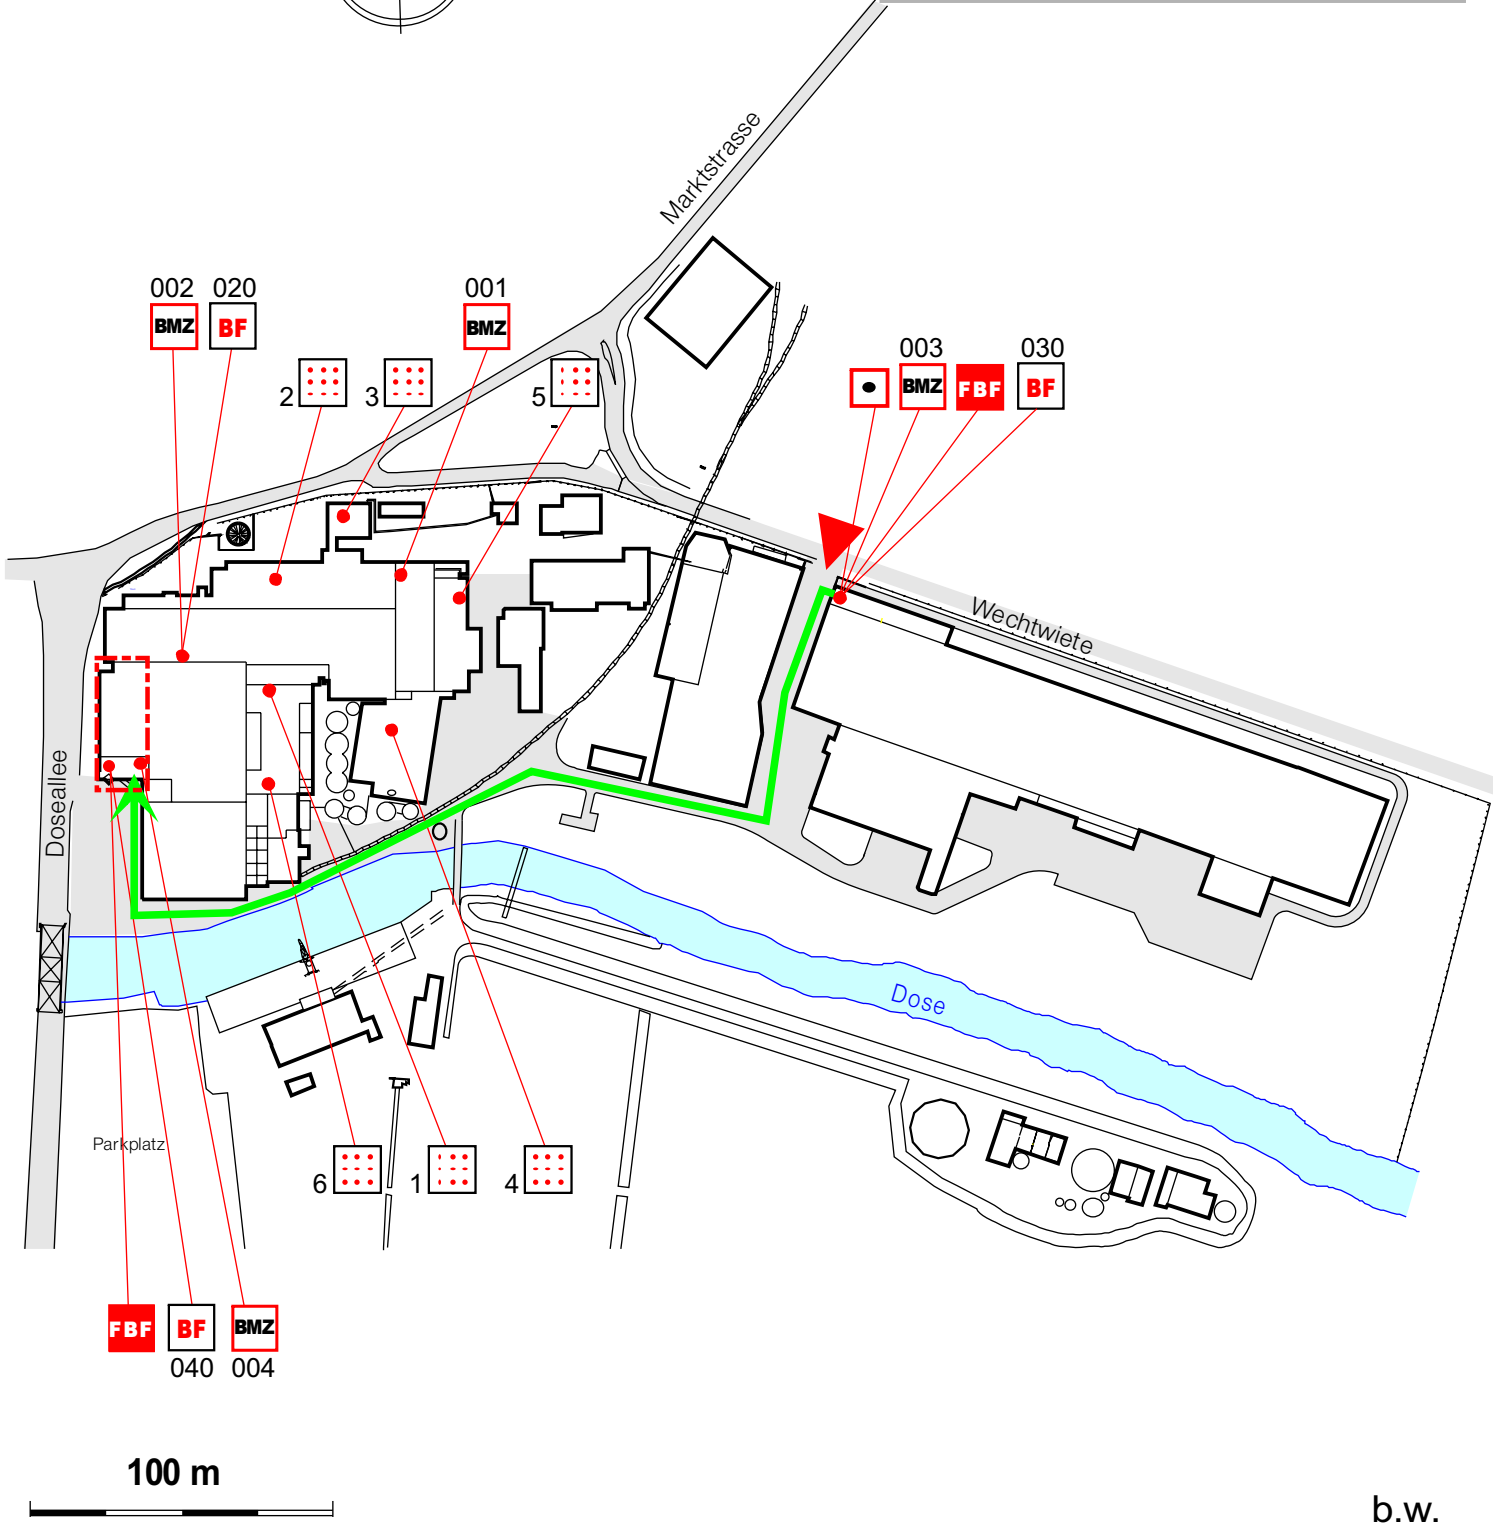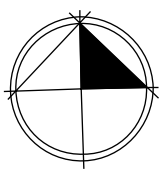

100 m

b.w.


Meldergruppe 4	Gebäude / Meldebereich Bürogebäude: Backup Rechenzentrum	Firma	Stockwerk 2.OG
--------------------------	--	-------	--------------------------

Melder Anzahl Art 2 autom. Melder	Bemerkungen
---	-------------


MELDEBEREICH

Legende

Meldebereich	Autom. Brandmelder
Einsatzweg	Hauptfeuermelder

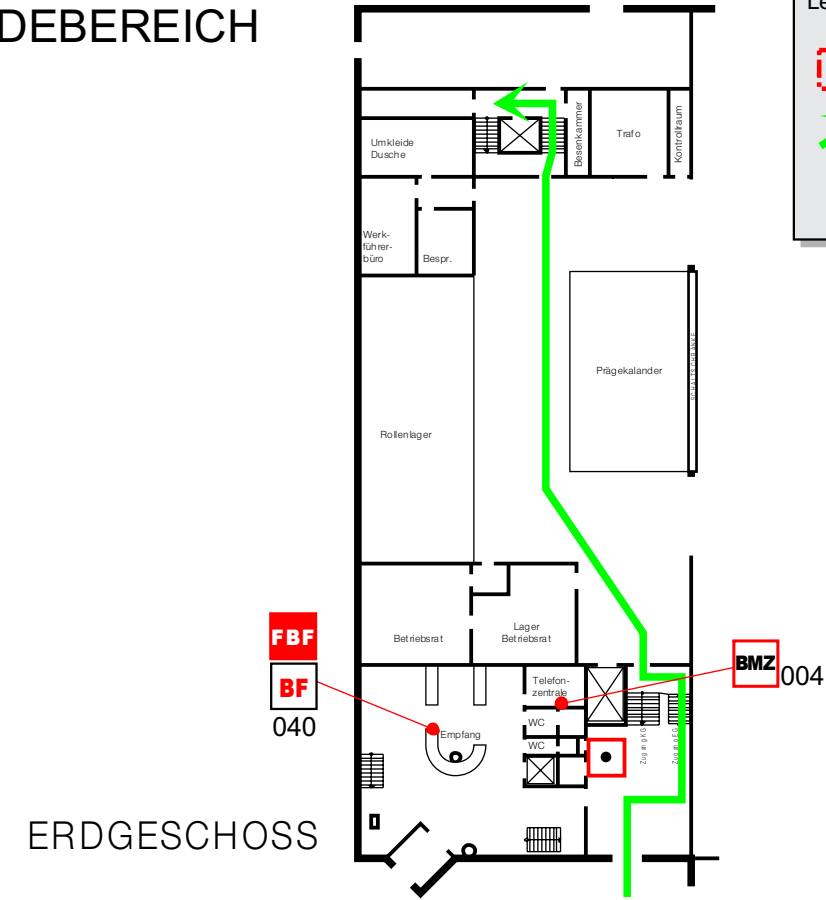

ERDGESCHOSS

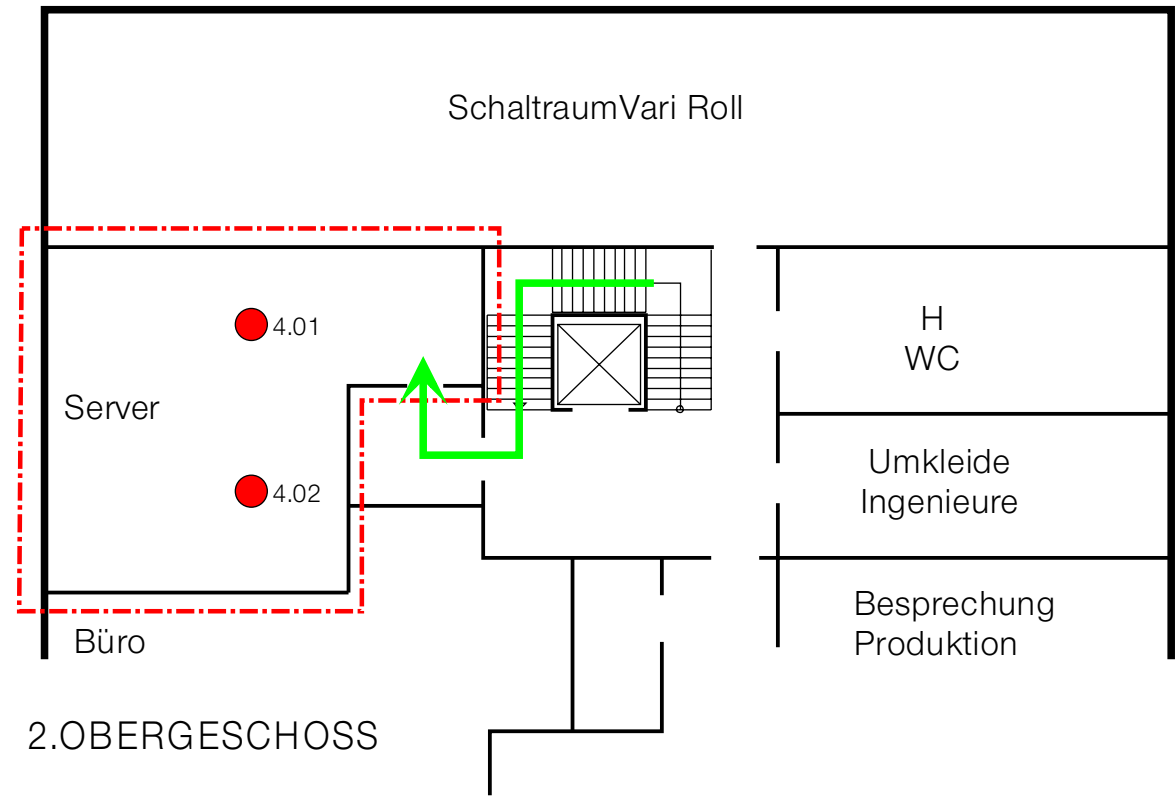

2.OBERGESCHOSS

b.w.